


UDUŽNI PROFIL KANALIZACIJE 1:500/100

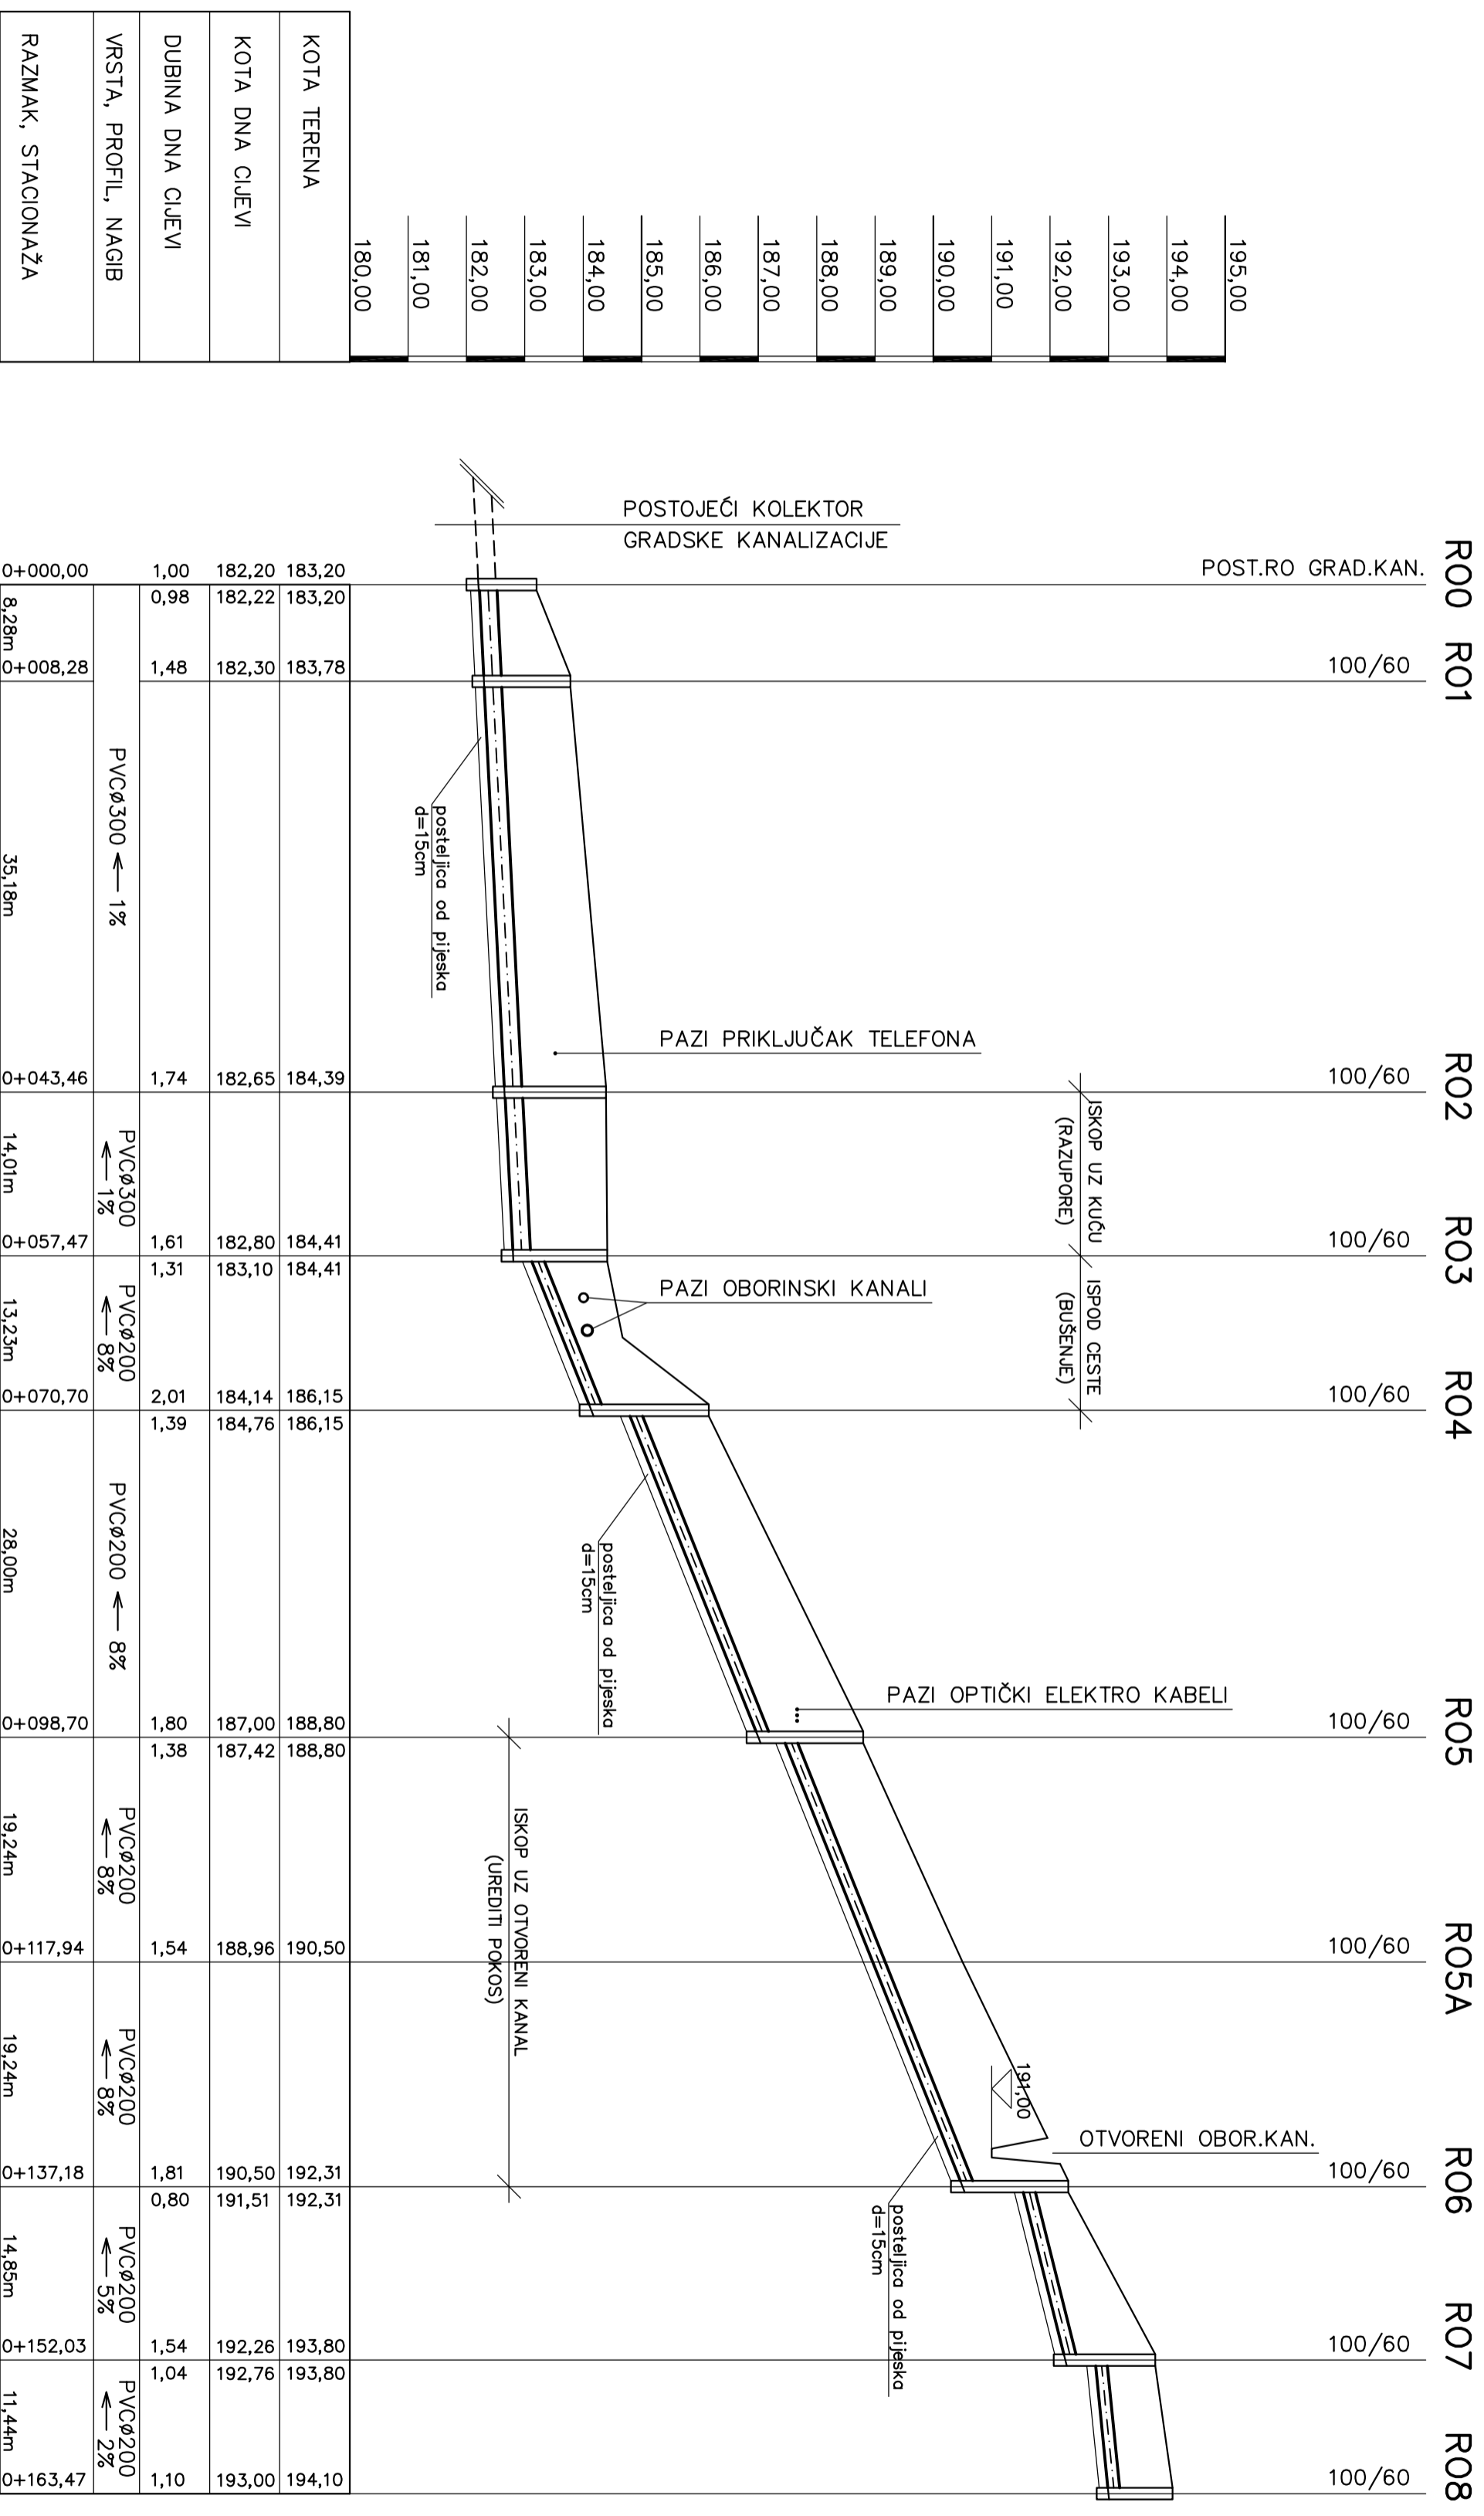

 AVOKA-ING ZA PROJEKTIRANJE NADZOR I GRADENJE d.o.o. ZAGREB www.avoka-ing.hr	INVESTITOR:	MUZEJI HRVATSKOG ZAGORJA
	GRADJEVINA:	Gornja Stubica, Samci 63 MUZEJ KRAPINSKIH NEANDERTALACA Krapina, Šetalište Vihvalda Slige bb
PROJEKTANT:	PROJEKT PRIKLJUČENJA KANALIZACIJE NA JAVNI KANAL	
SADRŽAJ:	UZDUŽNI PROFIL KANALIZACIJE	
DATUM:	SRPANJ 2013.	TD
BRIGADA:	1:500/100	07-07-13
		NACRT BR.
		3.